

Nye Førde sjukehus

Orientering i brukarutvalet

2021-12-08 Kjell Inge Solhaug


Prøverom for sengerom

- Pilotrommet – kopien av sengerommet i Livabygget, opna fredag 22. oktober. Rommet er rigga slik sengeromma kjem til å bli i Livabygget.
- Det er kome mange innspel om mindre justeringar
- Innspel om pårørende overnatting er no eit punkt som blir evaluert i arbeidsgruppa
- Sluttjustering av føresetnadar i sengerommet inn mot 17. desember




Pårørande overnatting i sengerom?

- Teikning som ligg i kontrakt

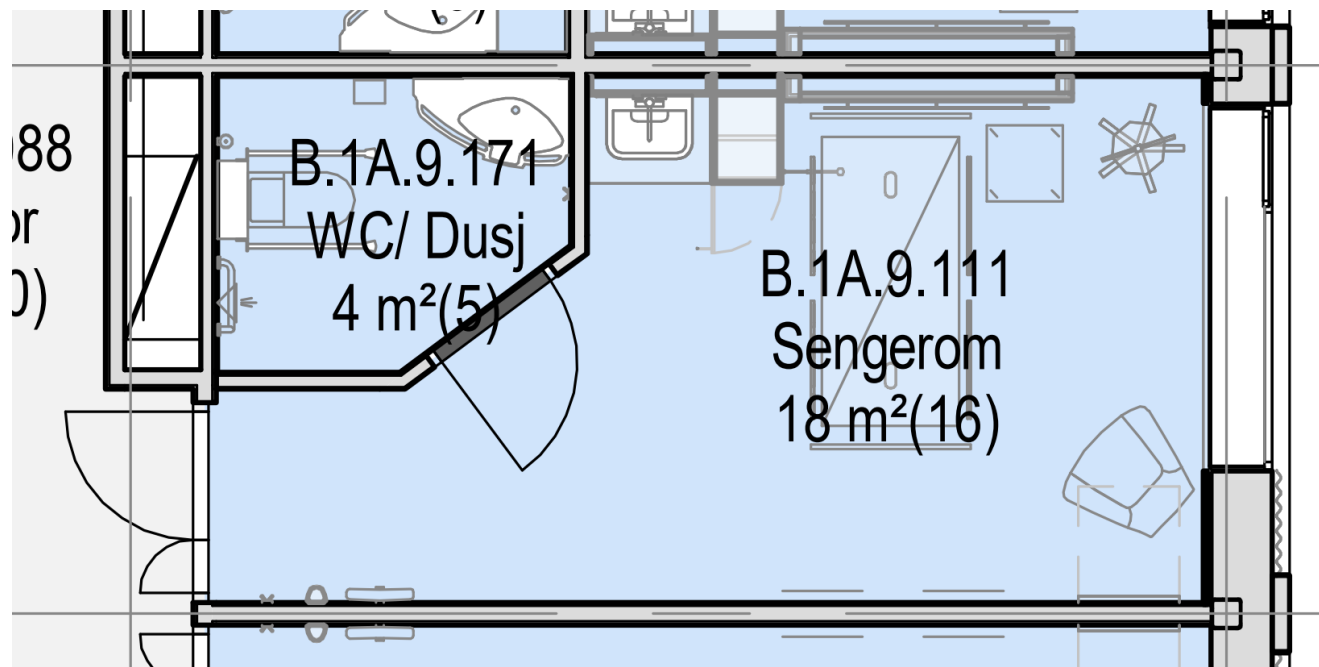

- Alternativ som blir drøfta

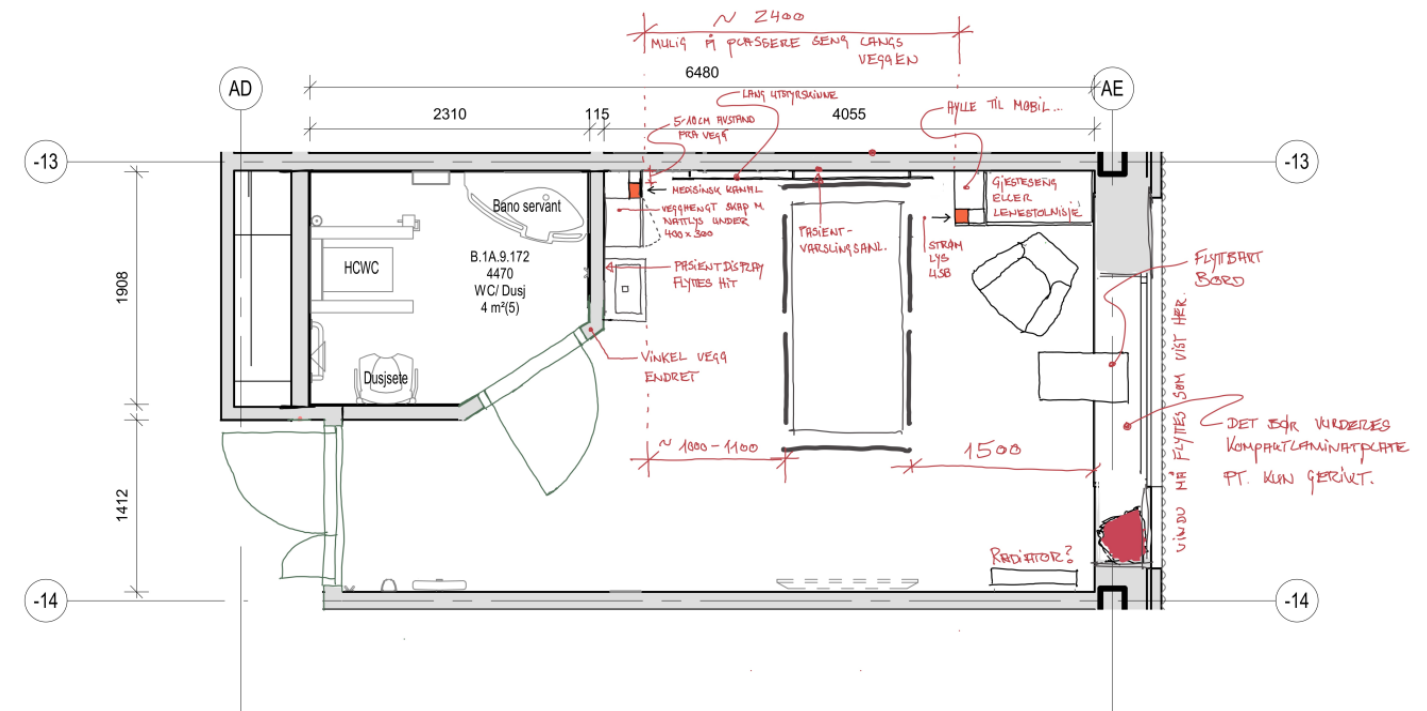


A-20-63-09-04-01 - Sengerom Standard, WC & Dusj

0


1 : 50

Ombygging i eksisterande sjukehus igang

- Pasientbehandling er flytta til Angabygget (gamlebygget for Psykisk helsevern)
- Påverkar bevegelsemønster i sjukehuset
- Kjerneboring, betongsaging og meisling gjennom golvet og ned til lager og kjøkken
- Styrer støyande aktivitet til etter kl 1600
- Det har vore eit godt samarbeid mellom prosjektet og drifta i Helse Førde fram til no.

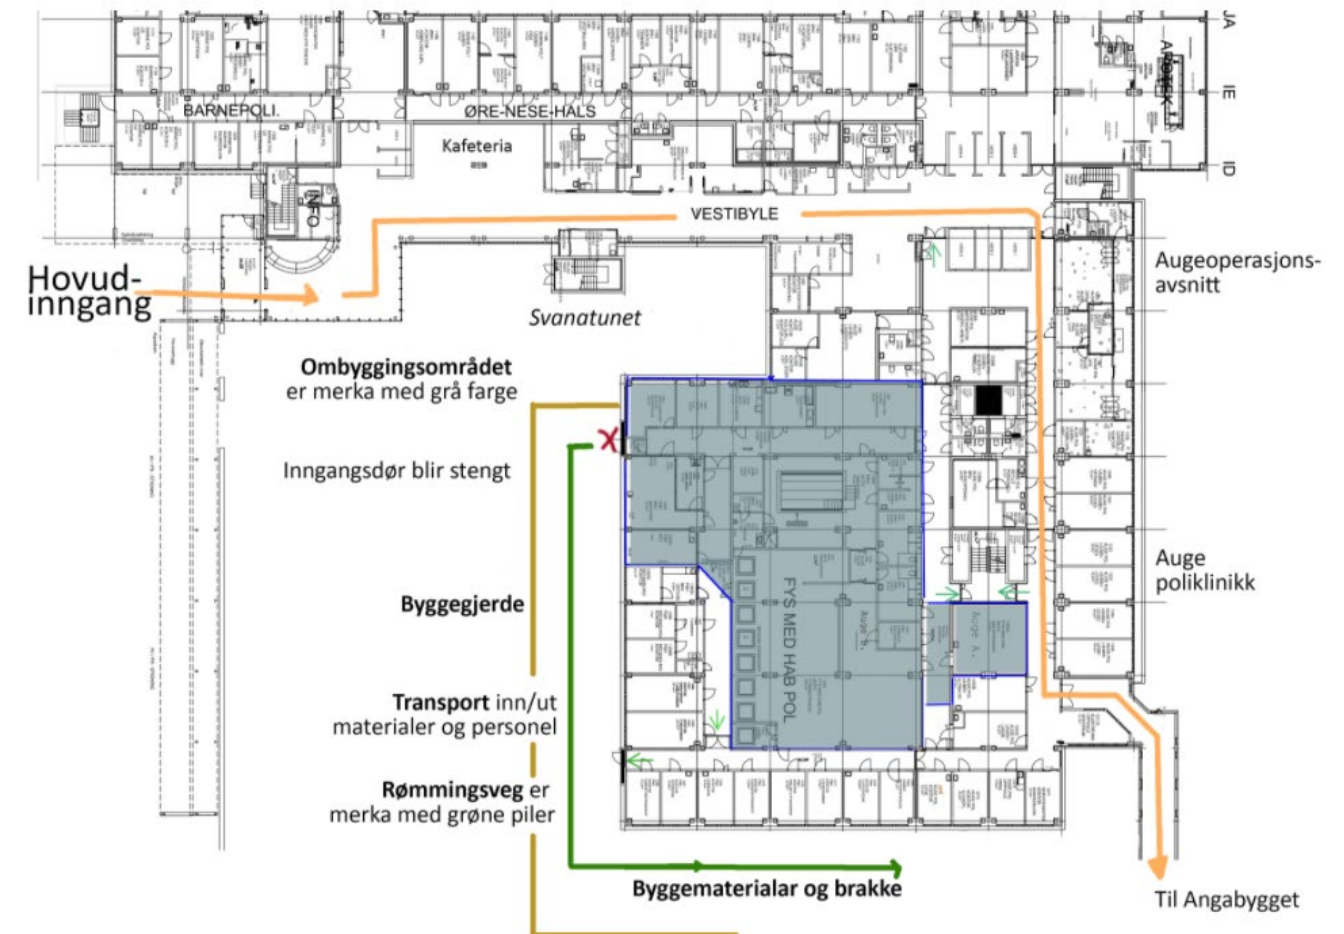

Tidslinje for ombygging Svana plan 1, nye areal til apotek, augeavdeling og fysikalsk medisin:

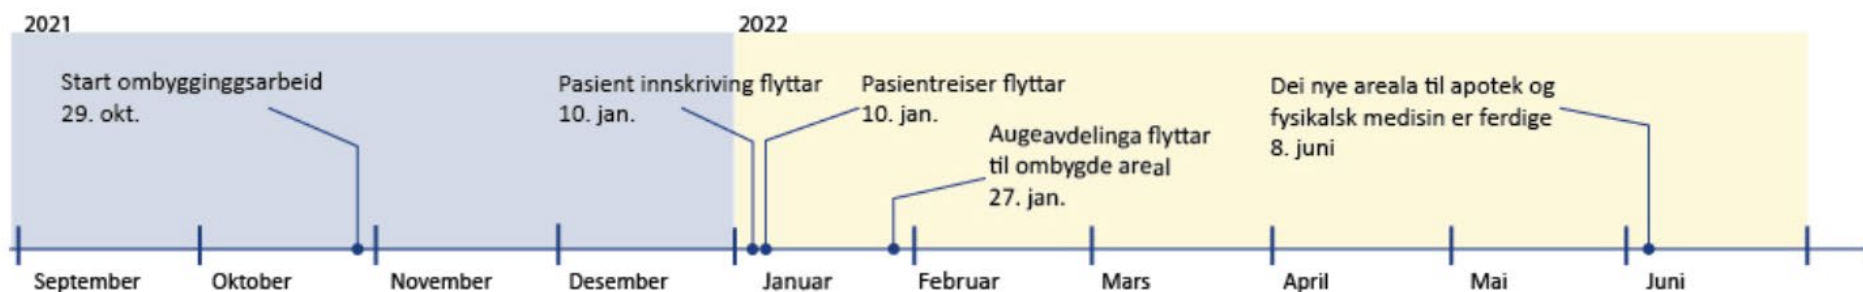

Parkering ved sjukehuset

- Ny midlertidig parkeringsplass vart tilgjengeleg frå 1. november
- Dette har løyst parkeringsproblem som tilsette og pasientar har opplevd knytt til endra parkeringstilhøve i samband med byggearbeid



Framdrift i prosjektet

- Detaljprosjektering for Livabygget fram til sommaren 2022
- Prioriteringsprosess for ombyggingsarbeid i Svana hausten 2022
- Overtaking av Livabygget sommaren 2024

